


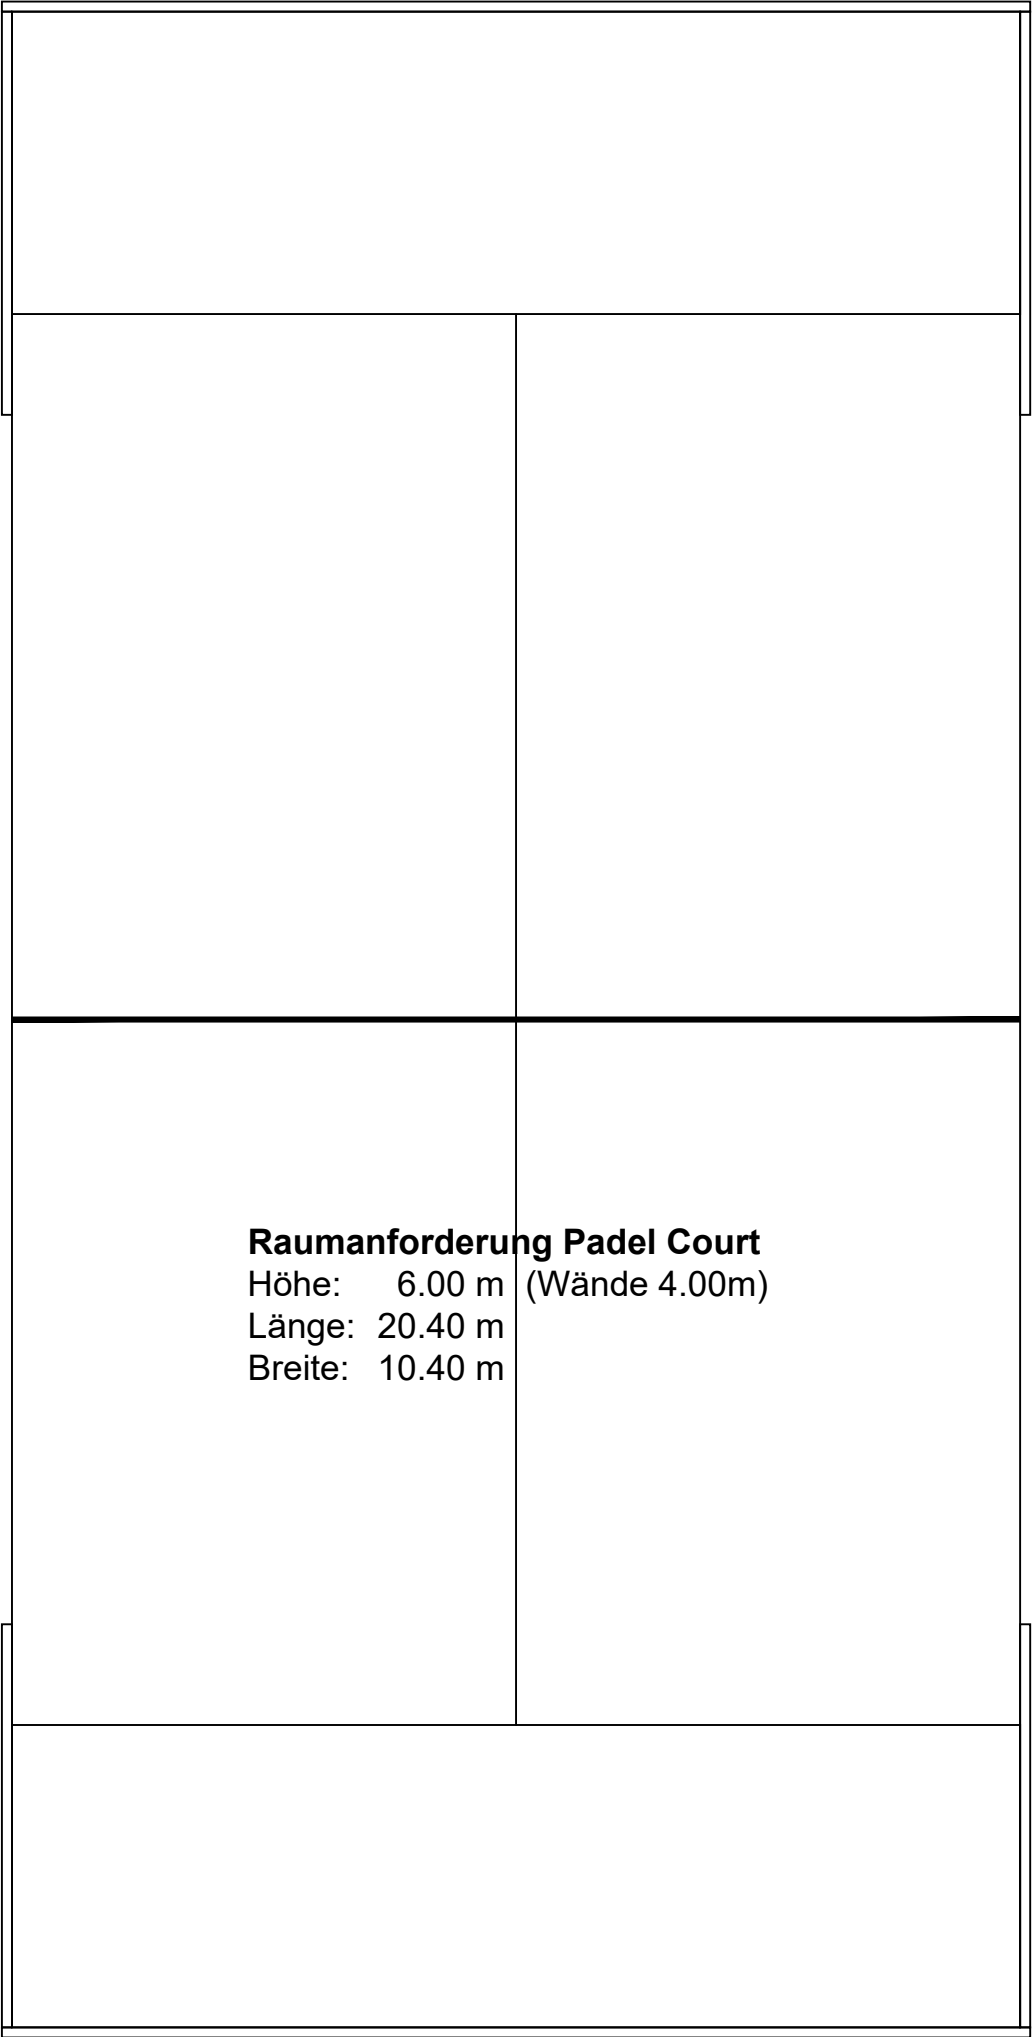
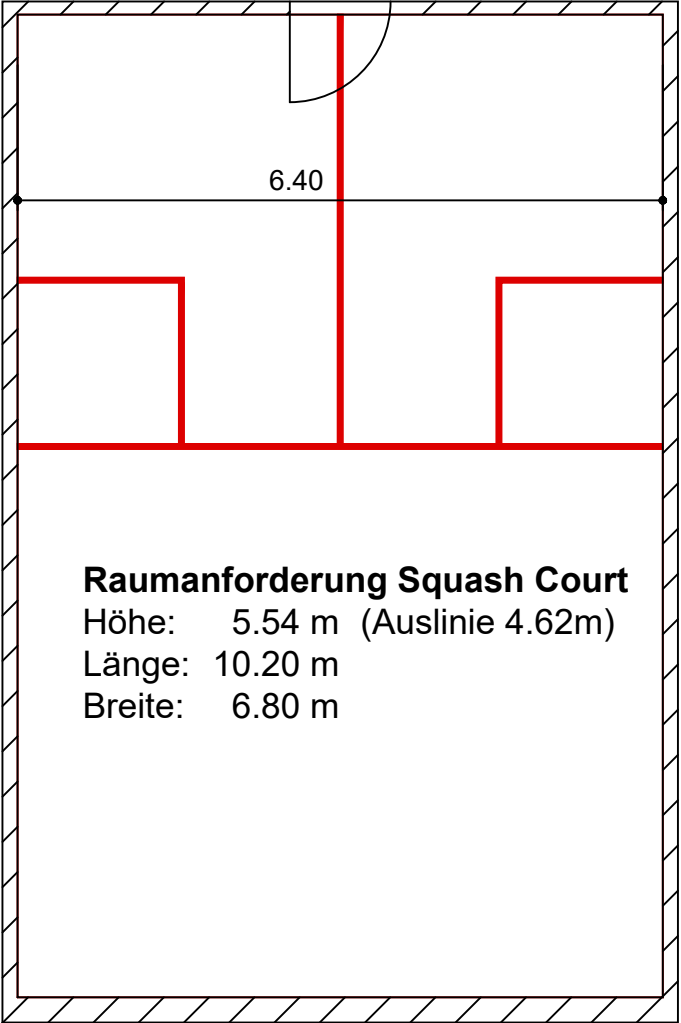


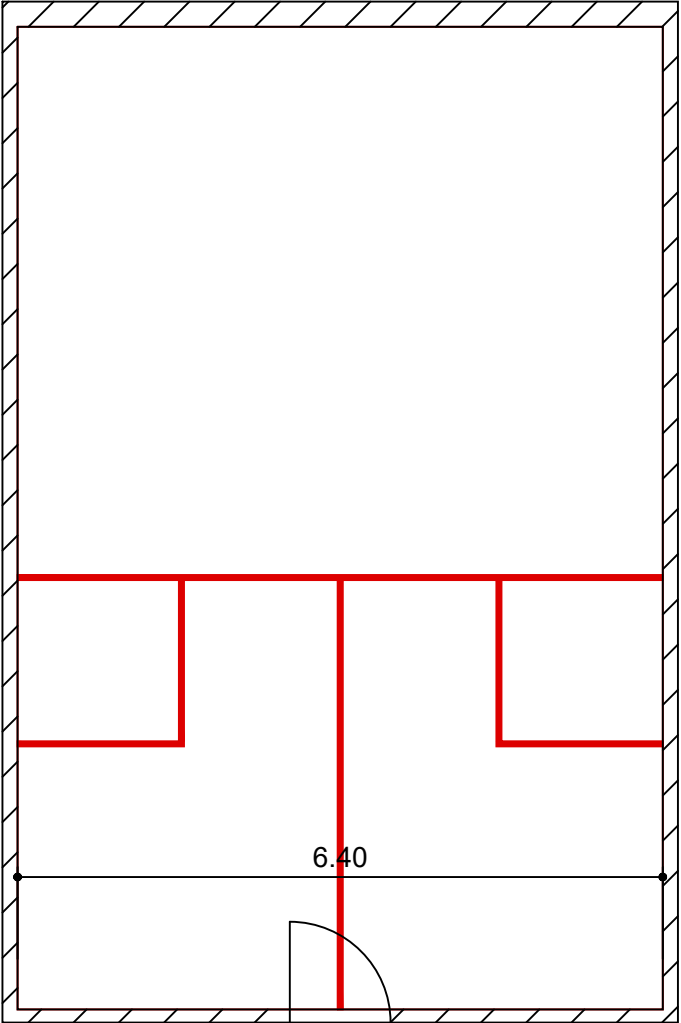

Raumanforderung Padel Court
Höhe: 6.00 m (Wände 4.00m)
Länge: 20.40 m
Breite: 10.40 m

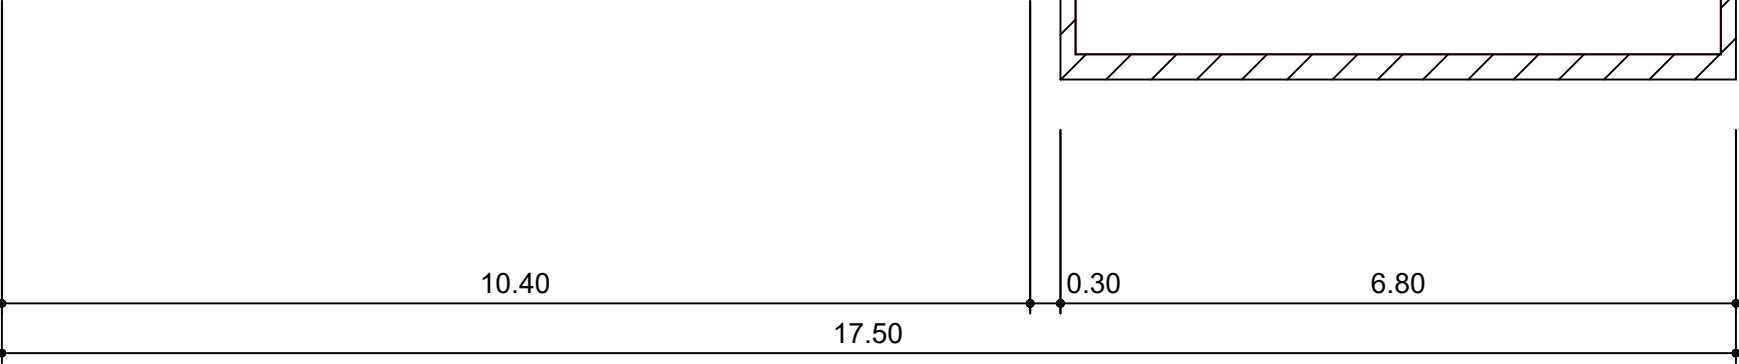

Raumanforderung Squash Court
Höhe: 5.54 m (Auslinie 4.62m)
Länge: 10.20 m
Breite: 6.80 m

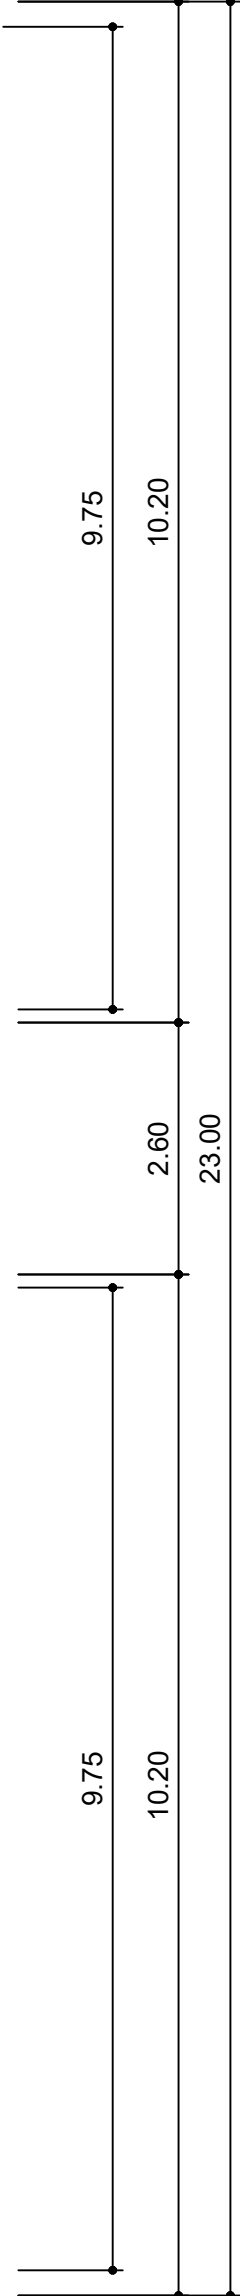

Squash & Padel Court Baar

Platzbedarf 1 Padel und 1 Squash mit Garderobe


Grundriss 1:75

RACKET DEERS
BAAR

Dat. : 26.01.2022

Gez. : HUFRKontr.:

Baukostenschätzung (+- 30%)
37'000 CHF Padel Court
-8'500 CHF Optimierungen
63'500 CHF Squash Court
-30'000 CHF Optimierungen
25'000 CHF Garderobe
- 5'000 CHF Eigenleistunen
82'000 CHF Totalkosten

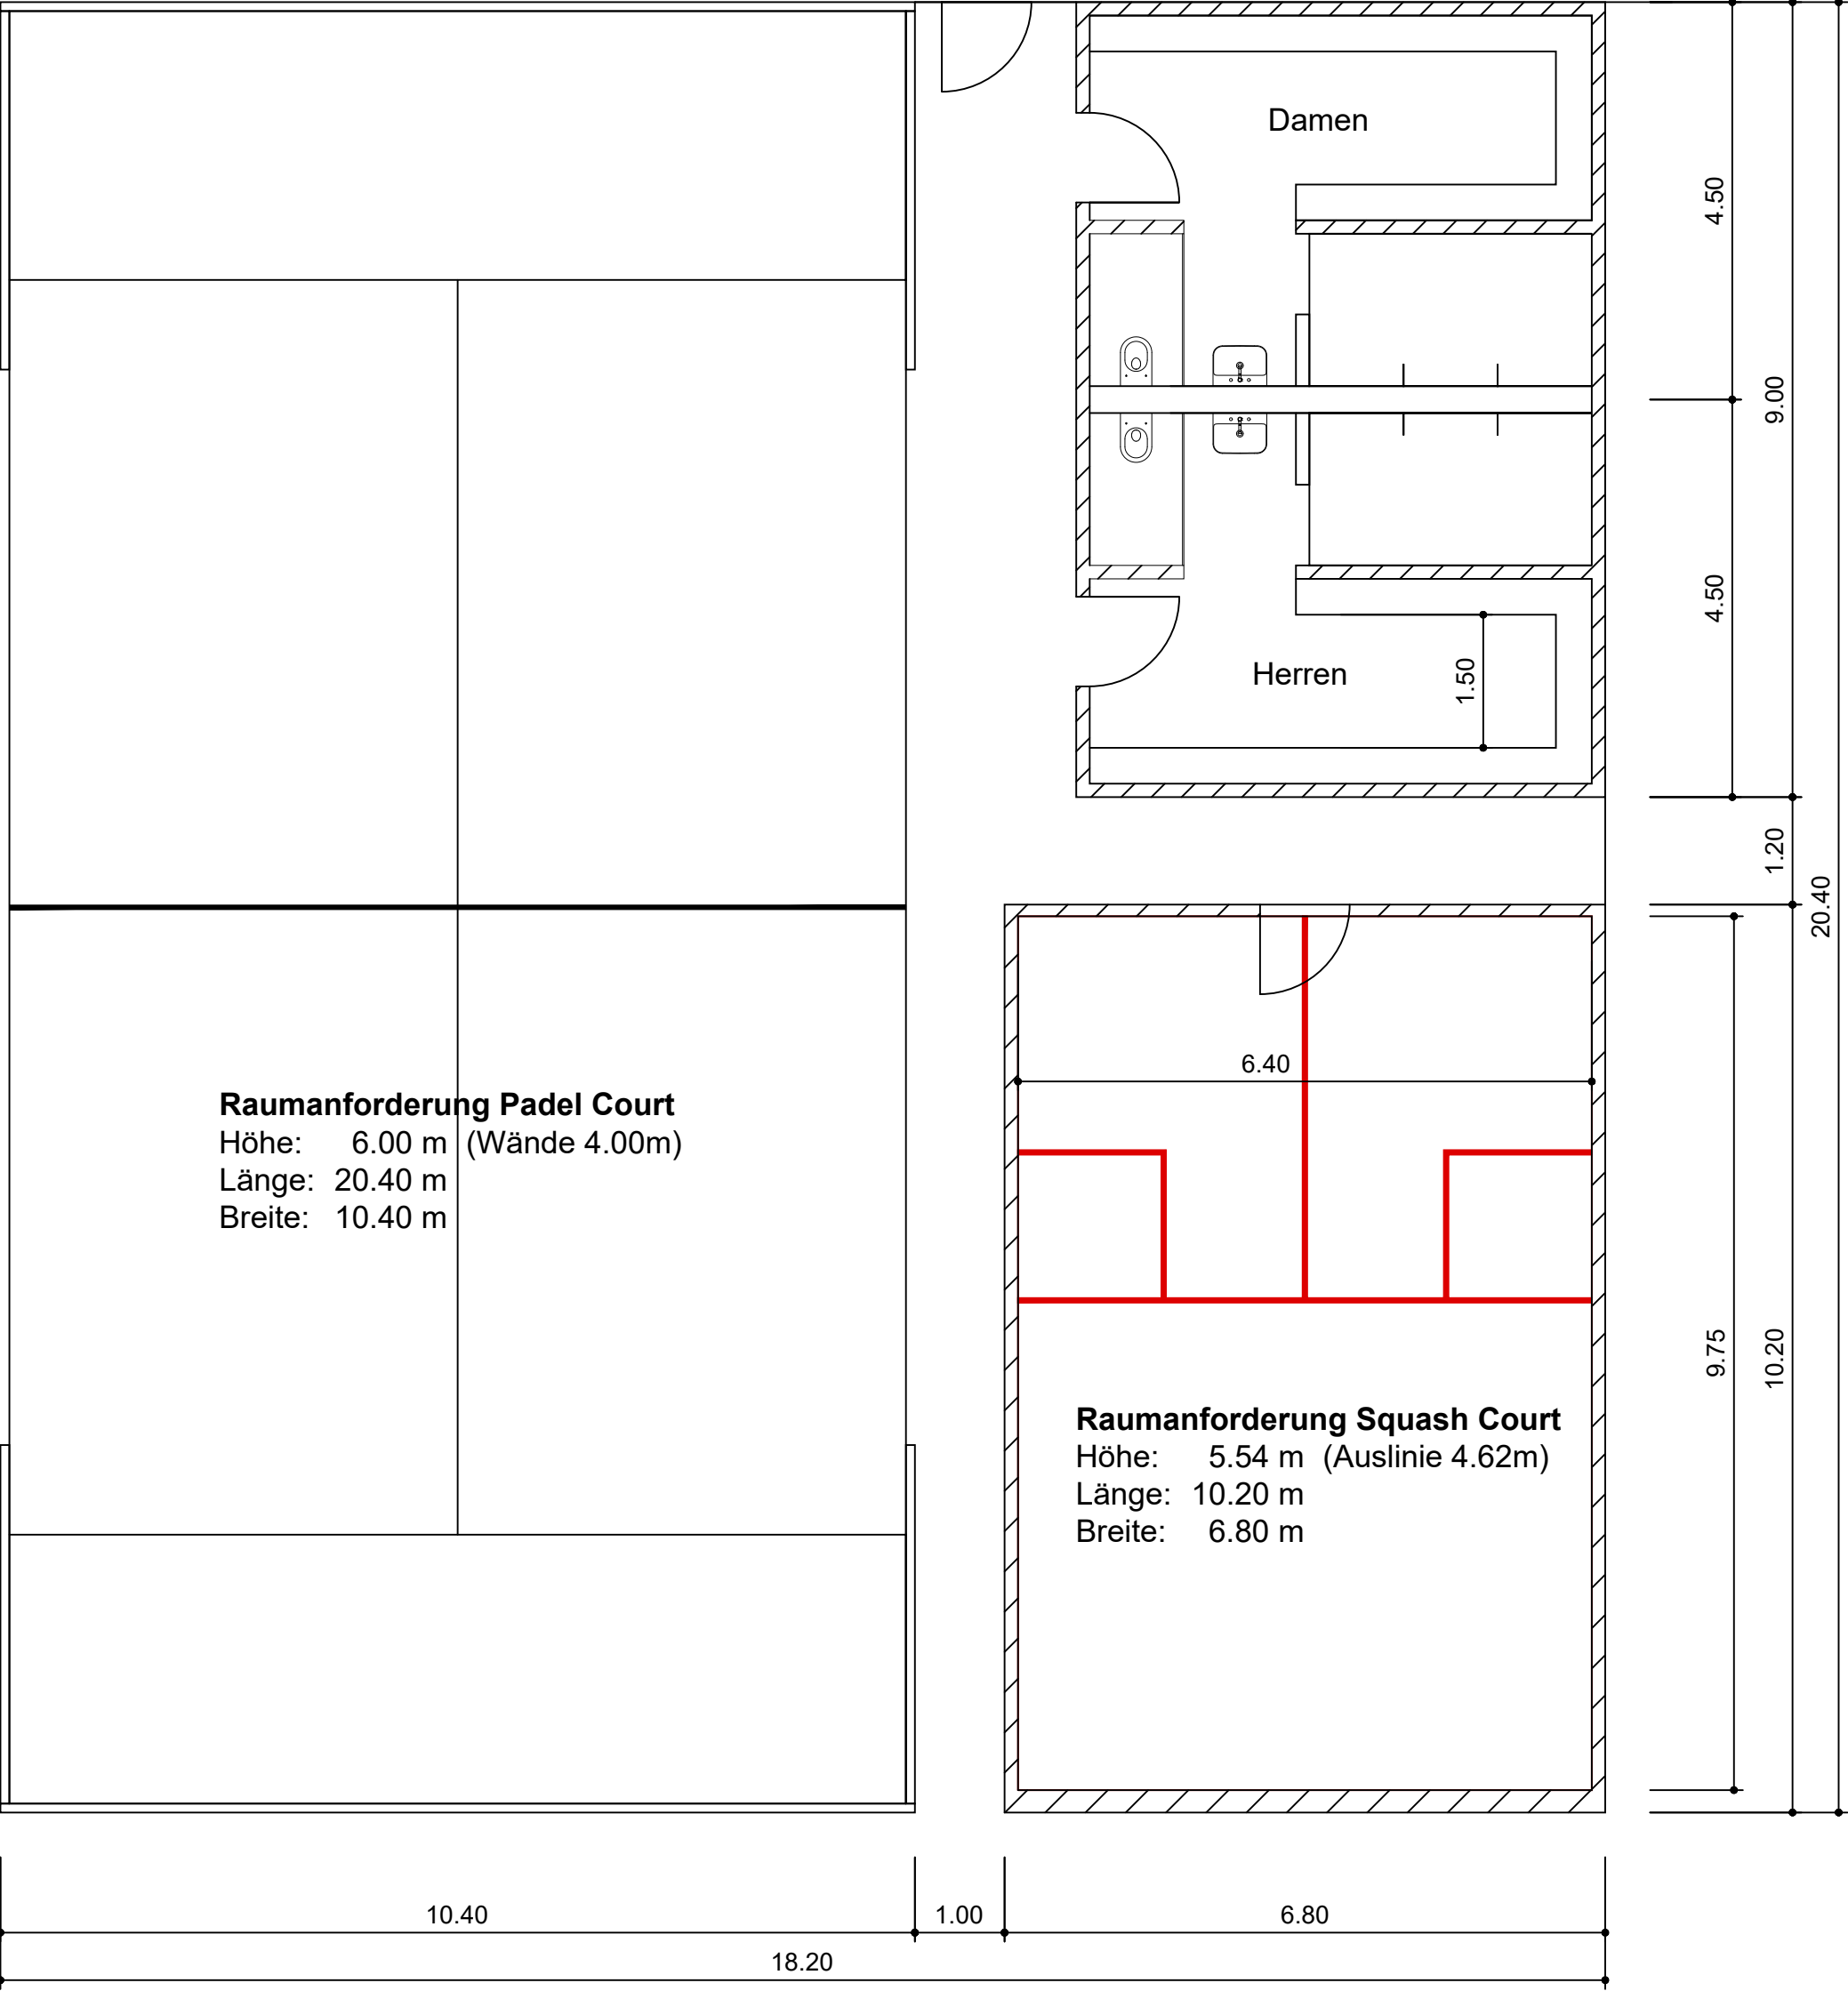

RACKET DEERS BAAR

Dat. : 26.01.2022

Gez. : HUFR	Kontr.:
-------------	---------

63'500 CHF	Squash Court
-30'000 CHF	Optimierungen
7'500 CHF	Garderobe
<u>-2'000 CHF</u>	<u>Eigenleistungen</u>
39'000 CHF	Totalkosten

